


les queues des clos boécourt

résidence A1

12 appartements en PPE
Dossier de vente


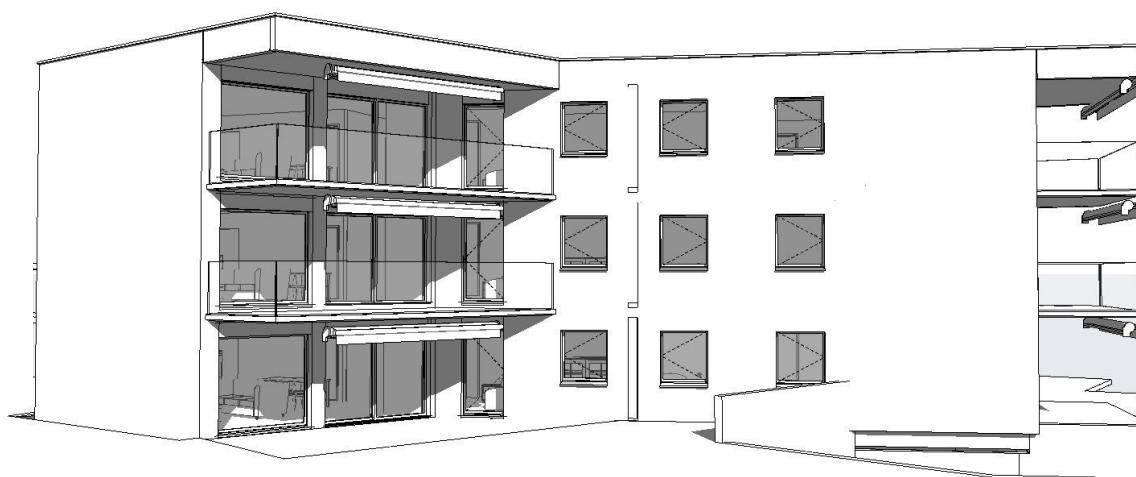







Sous-sol - 1:200


immeuble **A1**

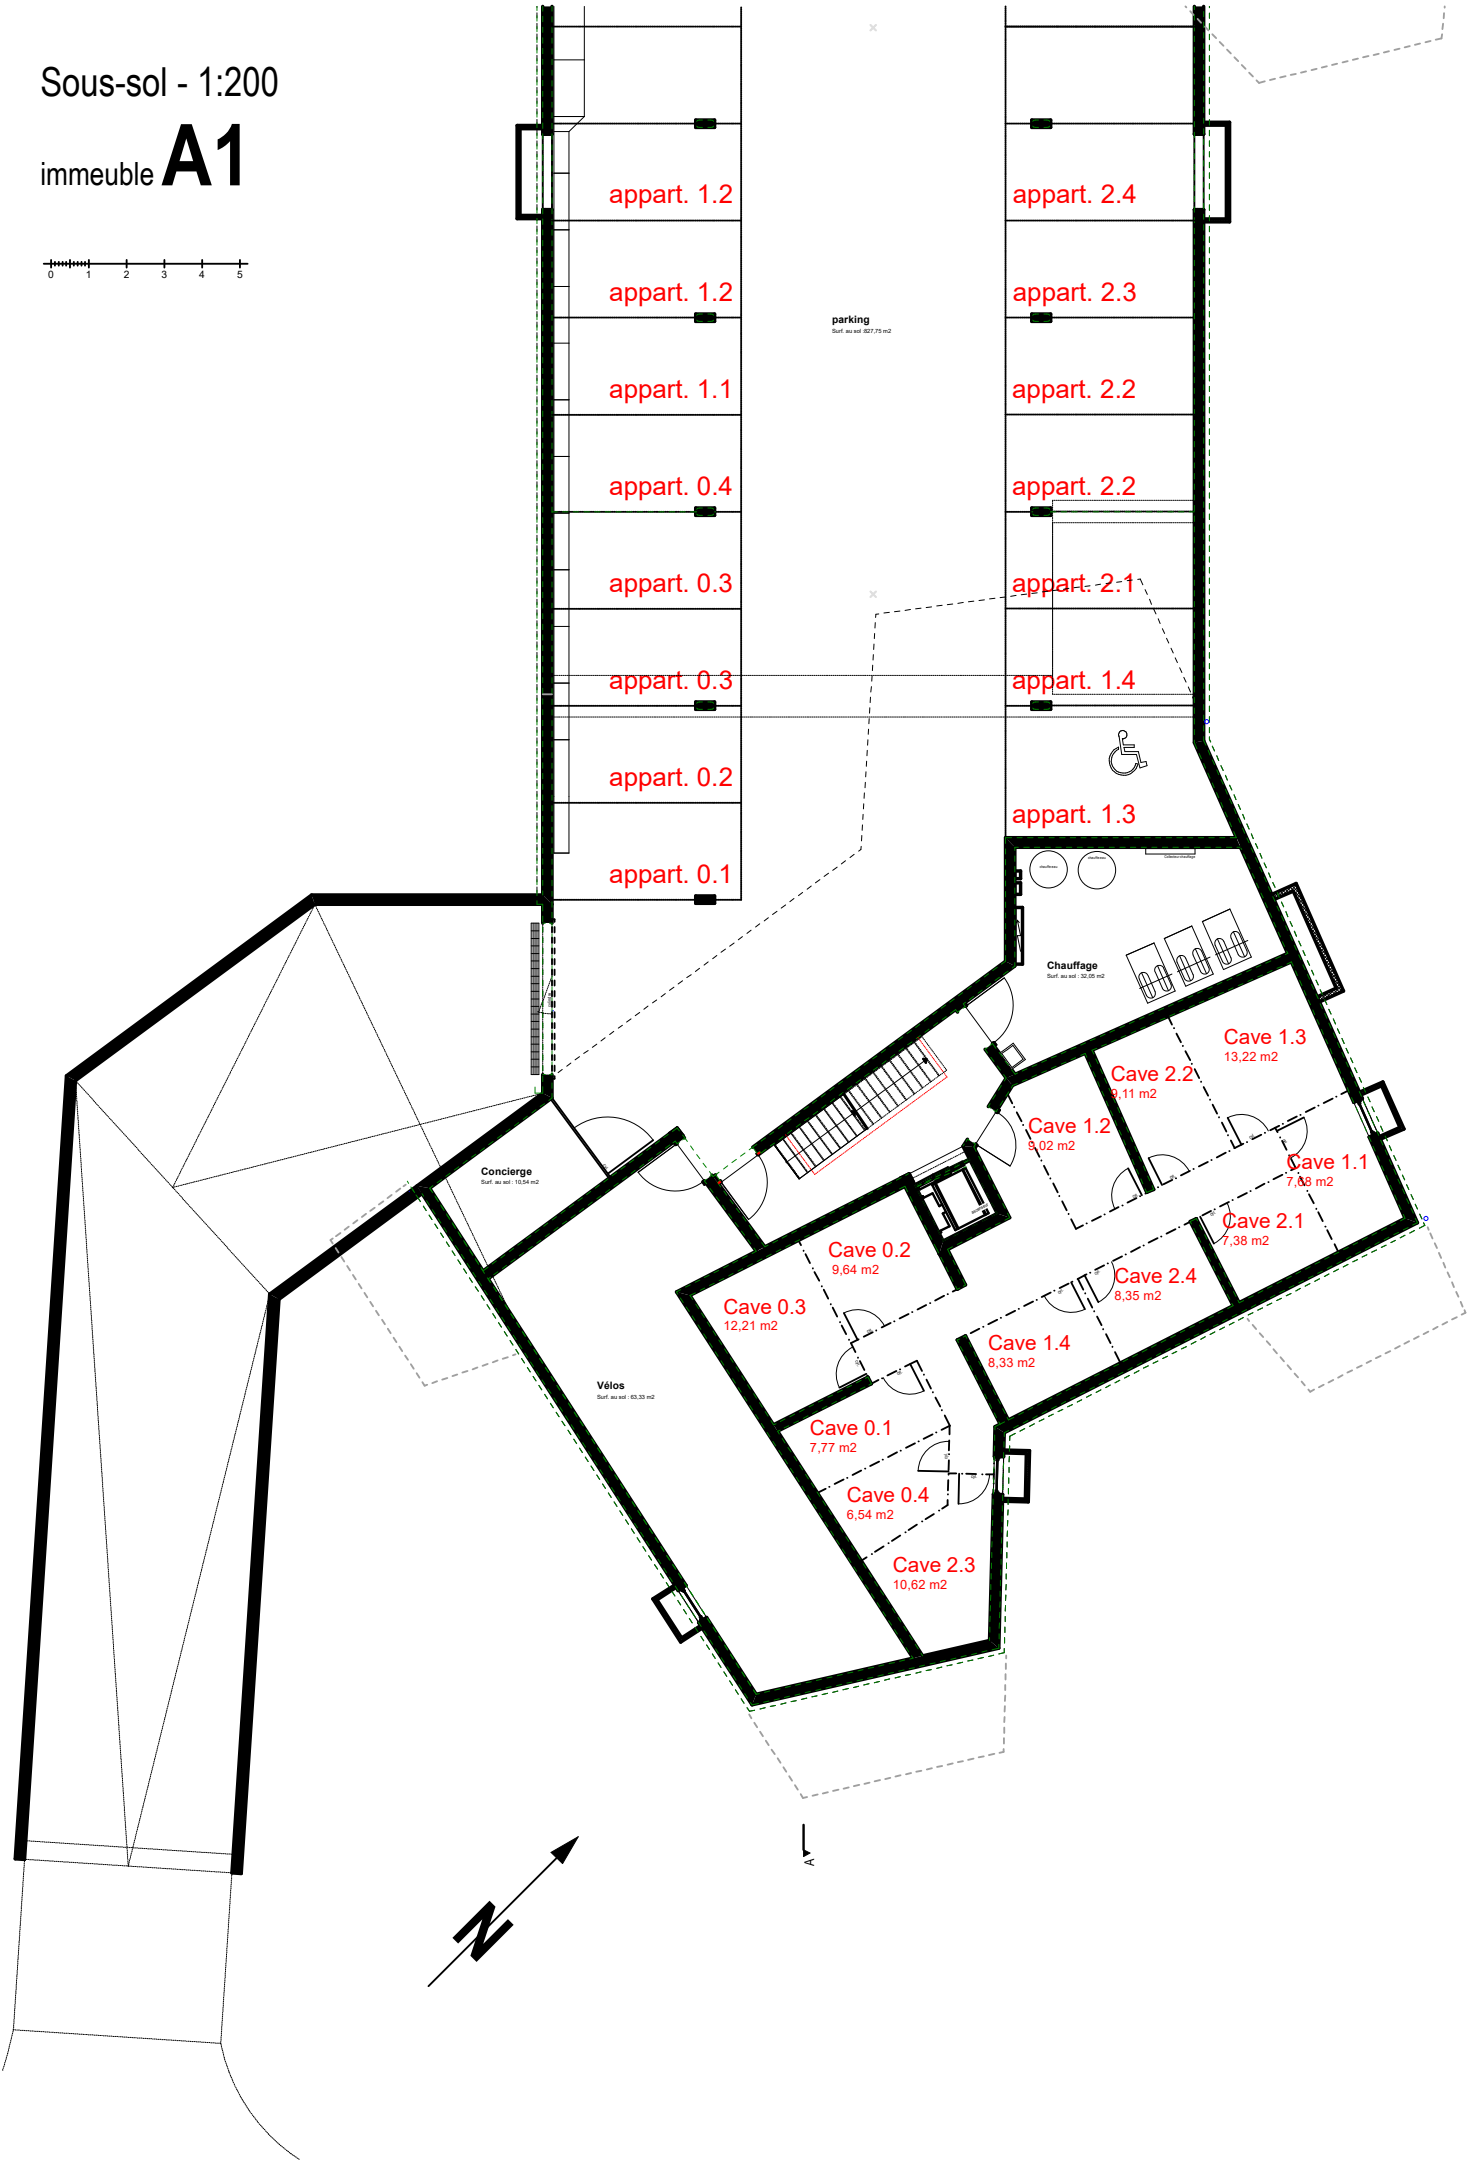 


Rez-de-chaussée - 1:200

immeuble **A1**

 

 

 



Coupe A-A (1/200)
immeuble A1

